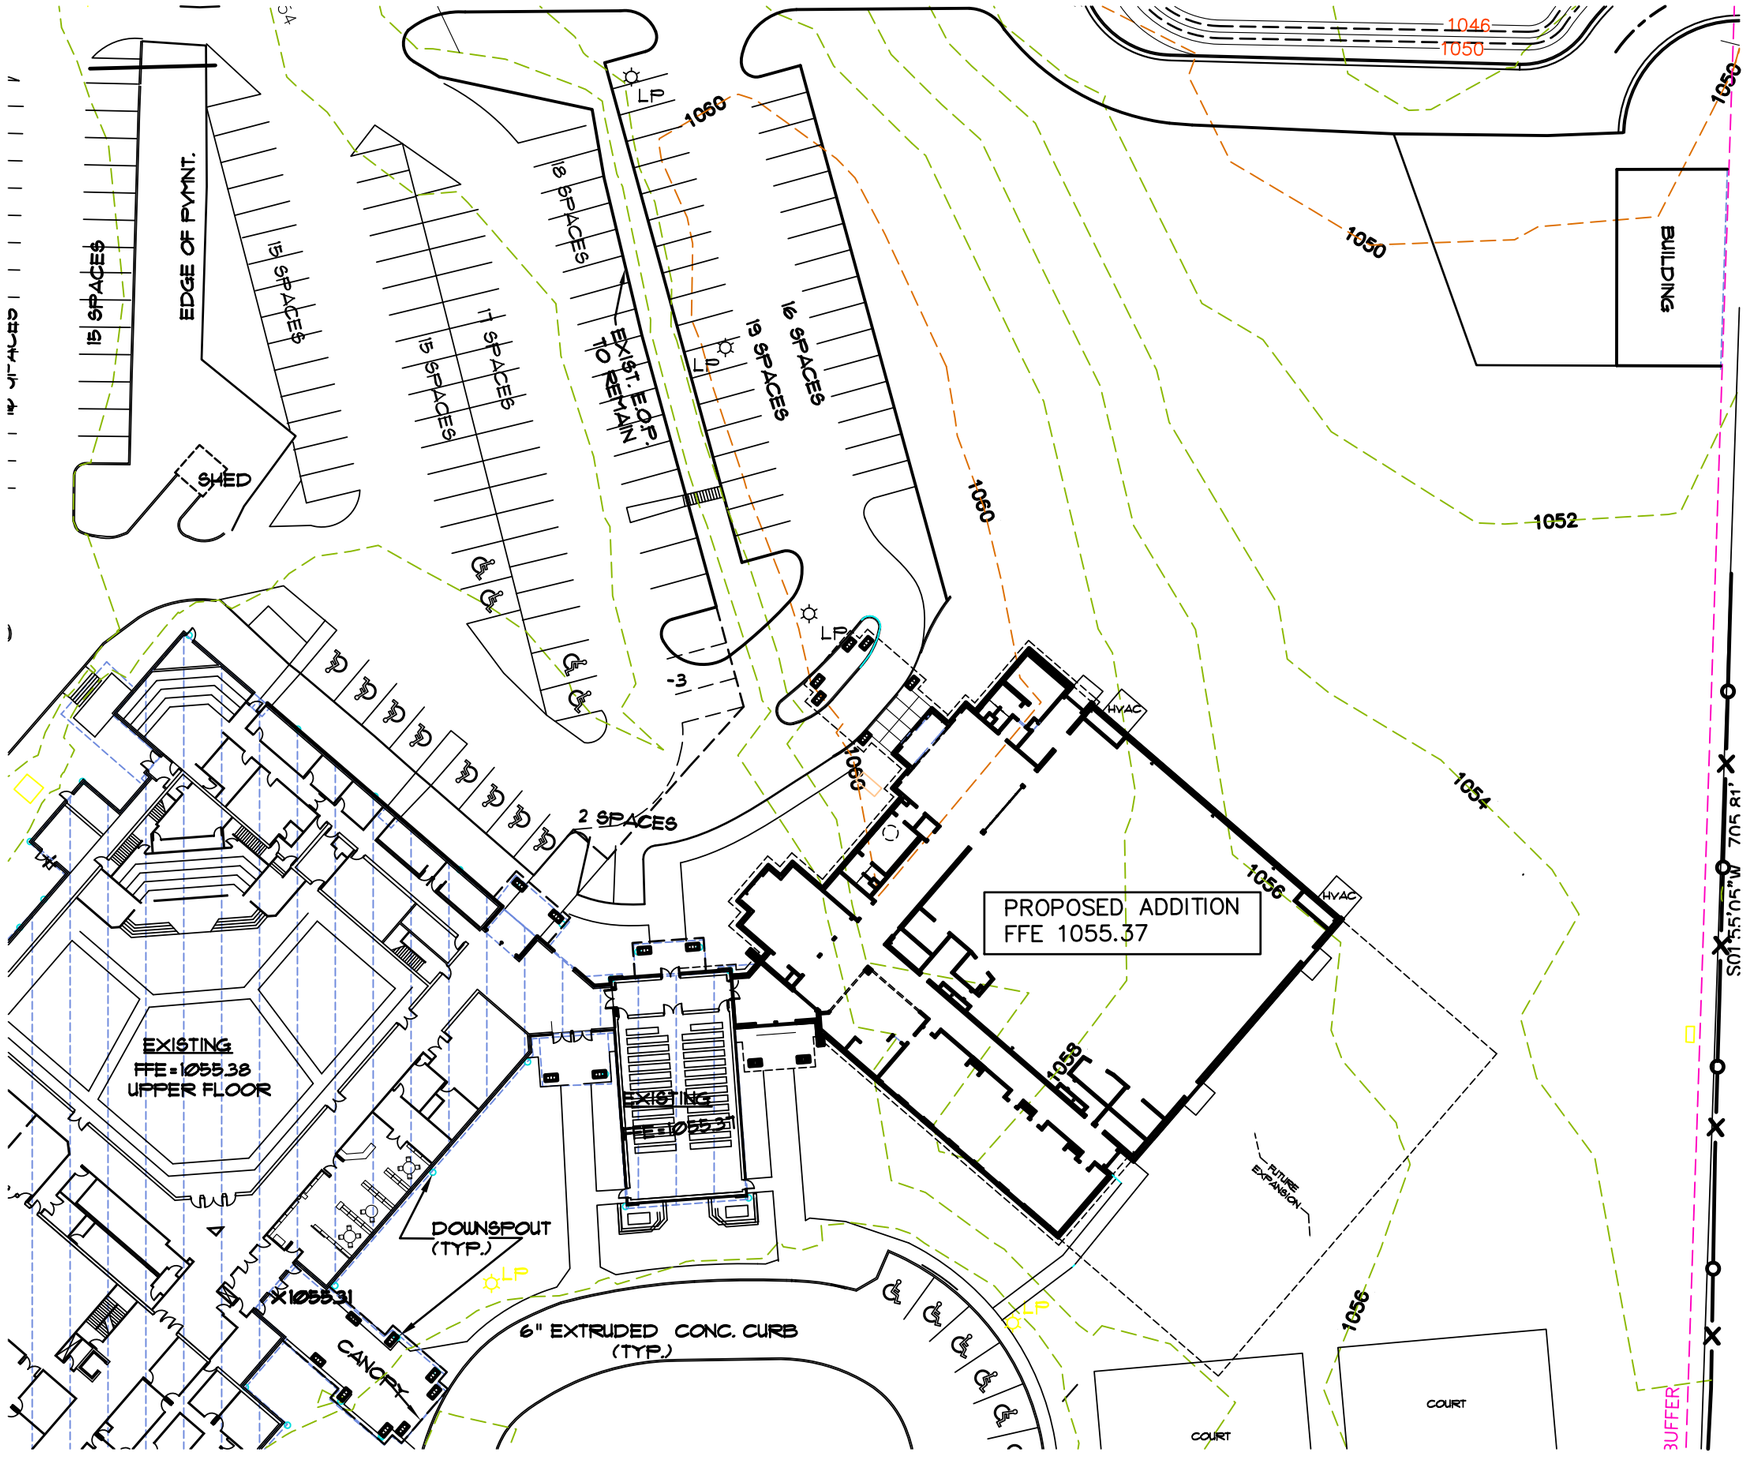
EDGE OF PVMNT.
15 SPACES
15 SPACES
SHED
17 SPACES
15 SPACES
18 SPACES
EXIST. E.O.P. TO REMAIN
LP
1060
19 SPACES
16 SPACES
1046
1050
1050
BUILDING
1052
1054
1056
1058
1060
HVAC
HVAC
PROPOSED ADDITION
FFE 1055.37
2 SPACES
EXISTING
FFE=1055.38
UPPER FLOOR
EXISTING
FFE=1055.21
DOWNSPOUT
(TYP.)
X1055.31
CANOPY
6" EXTRUDED CONC. CURB
(TYP.)
FUTURE EXPANSION
COURT
COURT
BUFFER
S01°55'05"W 705.81'